

PIANO TERRITORIALE DI COORDINAMENTO

Varante di aggiornamento e adeguamento alla L.R. 65/2014 e al PTI PPR

Presidente
Francesco Puggelli

Dirigente
Rossella Bonciolini

Responsabile del procedimento
Cecilia Arianna Gelli

Garante per l'informazione
Ilana Masolesi


Progettisti:
Valentina Adini
Ottavia Cardillo

Collaboratore tecnico
Giulia D'Escole

QC_INFR_01 INFRASTRUTTURE E SERVIZI

Cartografia scala 1:25.000

- Limiti amministrativi
- Servizi**
 - Teatri
 - Musei e gallerie d'arte
 - Cinema
 - Biblioteche
 - Centri visita
 - APT
 - Centri per l'impiego
 - Uffici postali
 - Palasport e piscine
 - Impianti sportivi
 - Centri
- Strutture sanitarie**
 - Ambulatorio
 - Presidi medici
 - Primo soccorso
 - Farmacie
 - Ospedali
- Scuole**
 - Scuole infanzia
 - Scuole primarie
 - Scuole secondarie di primo livello
 - Scuole secondarie di secondo livello
 - Università
- Centri amministrativi**
 - Sede Comune
 - Sedi Circoscrizioni
 - Sedi Amministrazioni comunali
 - Sedi Provinciali di Prato
 - Sedi Sindacati
- Infrastrutture**
 - Interporto della Toscana Centrale s.p.a.
 - Ferrovie
 - Stazioni ferroviarie
 - Fermate bus
 - Paricicli
 - Autosstrada
 - Superstrada (RIPU)
 - Strade Regionali
 - Strade Provinciali
 - Viabilità principale comunale
 - Viabilità secondaria
 - Percorsi pedonali
 - Percorsi ciclabili
 - Percorso Mountain Bike/Schignano
 - Sentieri CAI
 - Sentieri riserva
 - Anello dell'Appennino Prato - Firenze
 - Via della Lana e della Seta
 - Via Medicea
 - Cammino di San Jacopo
 - Sponda

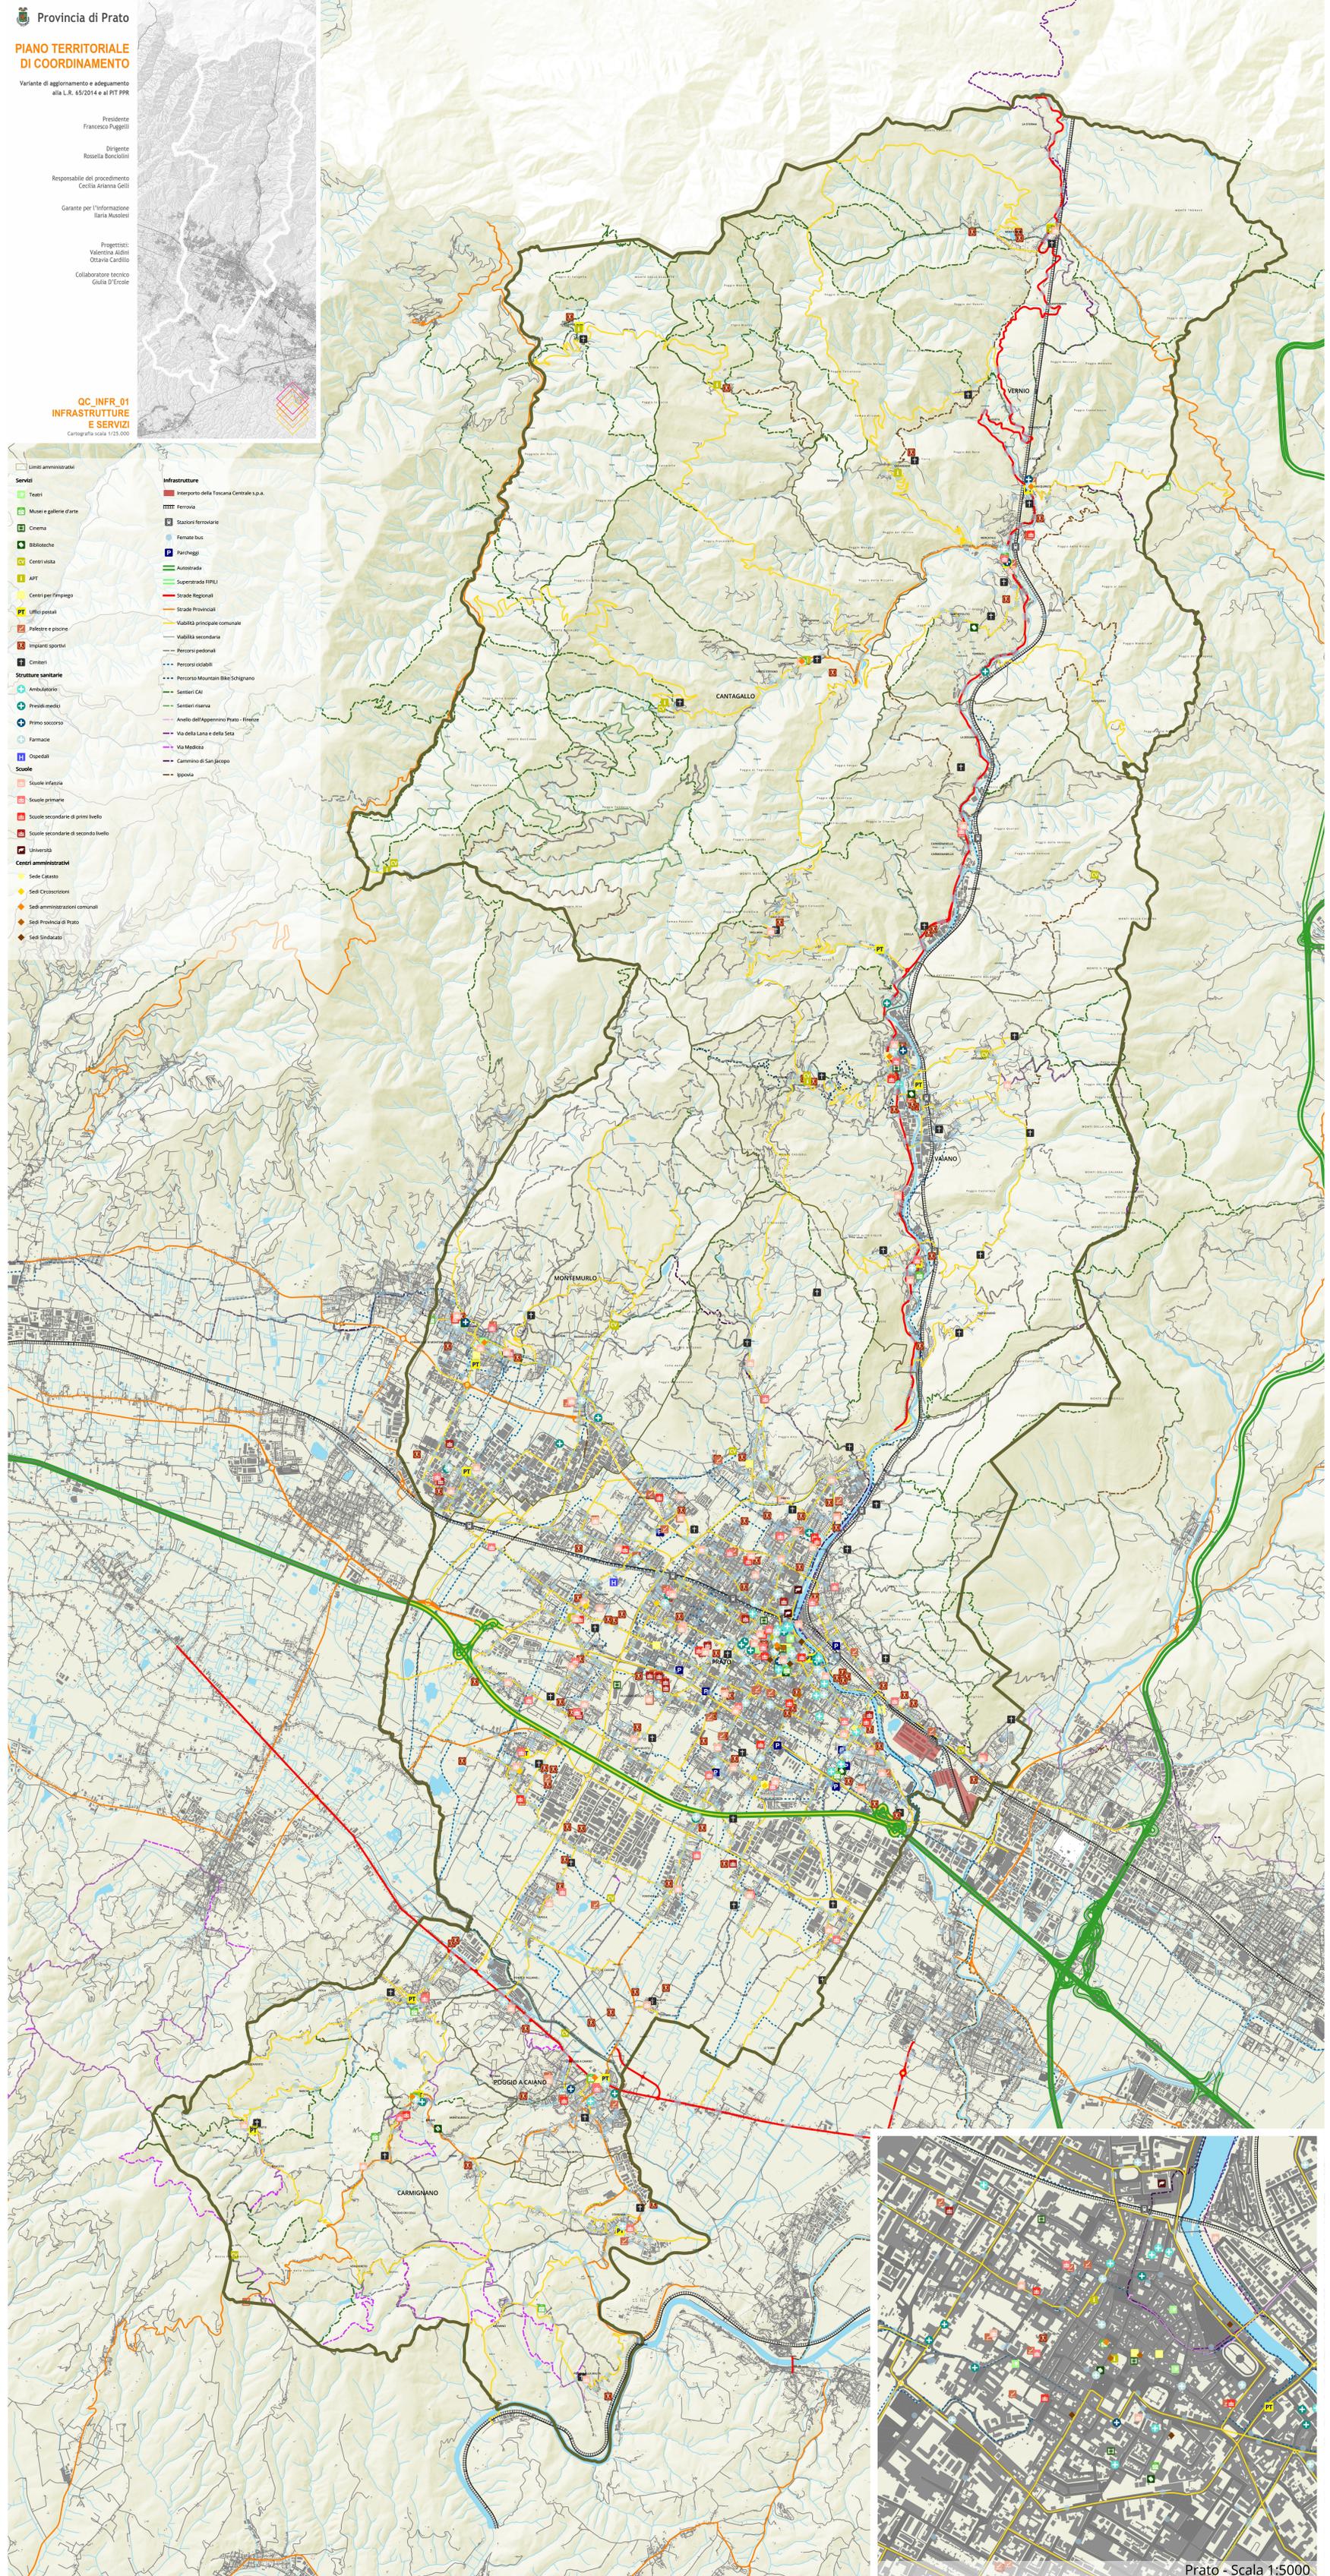

Prato - Scala 1:5000